



Pht du RDC

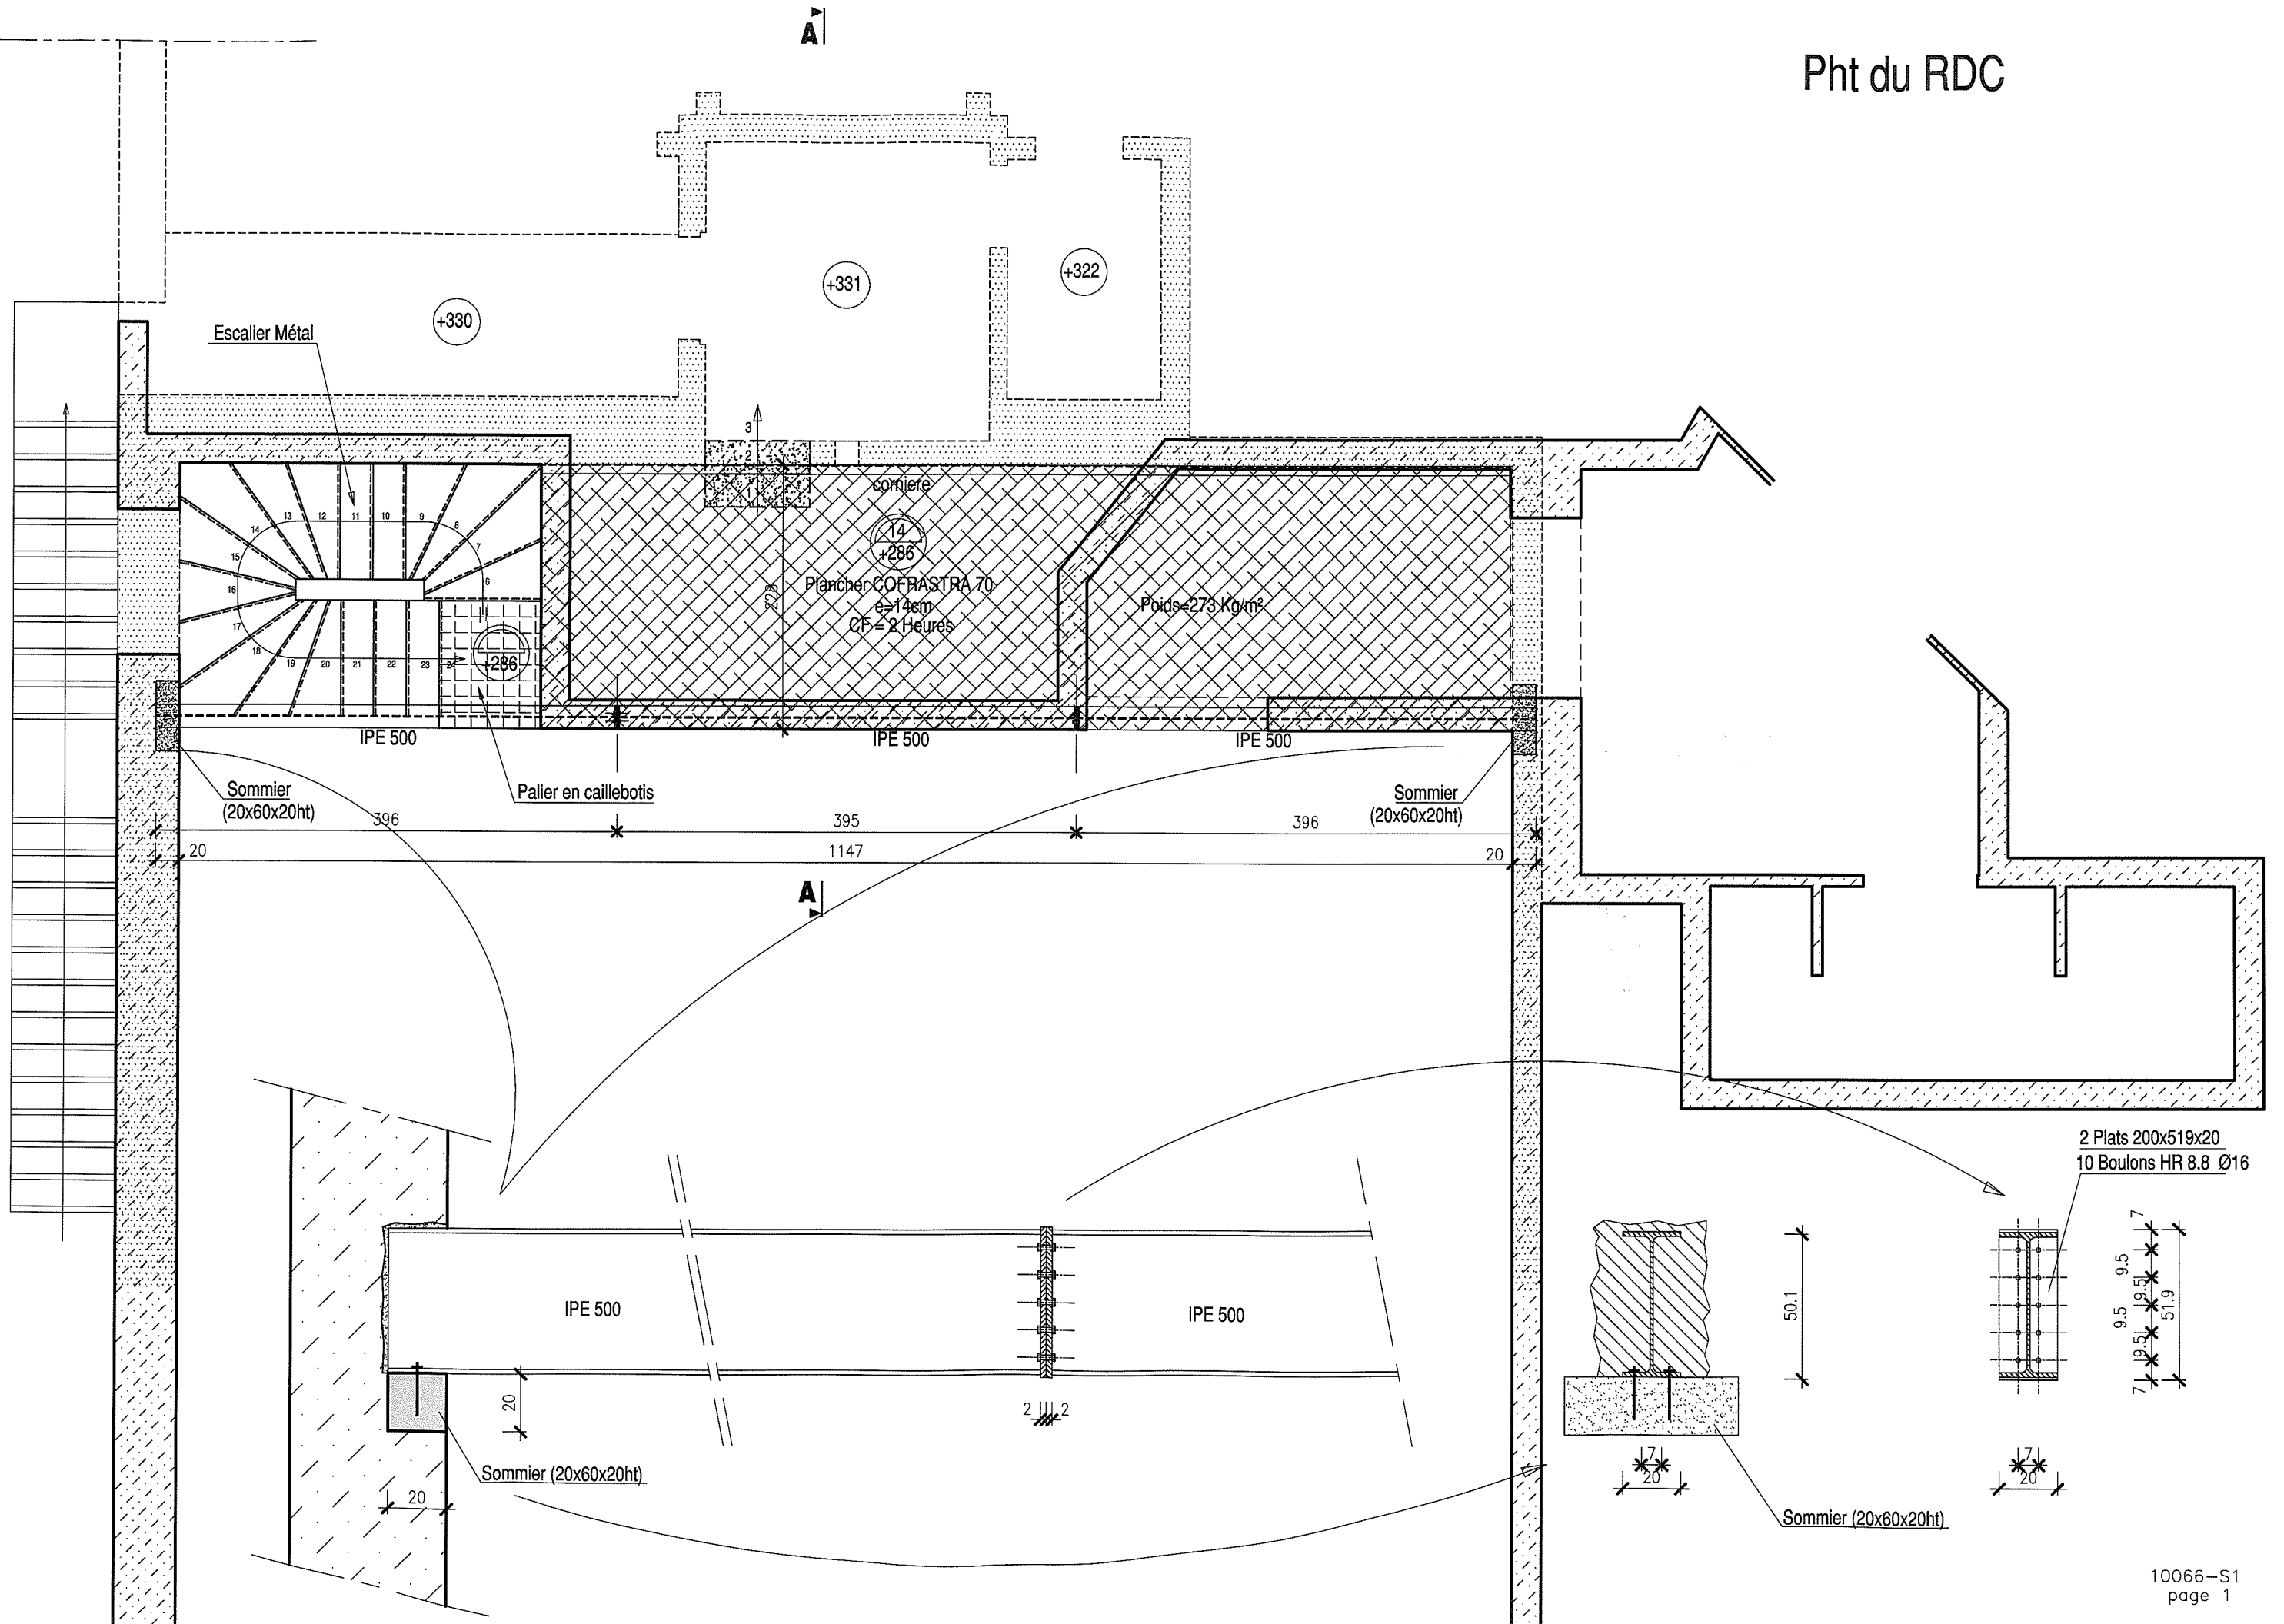

Pht de l'Etage

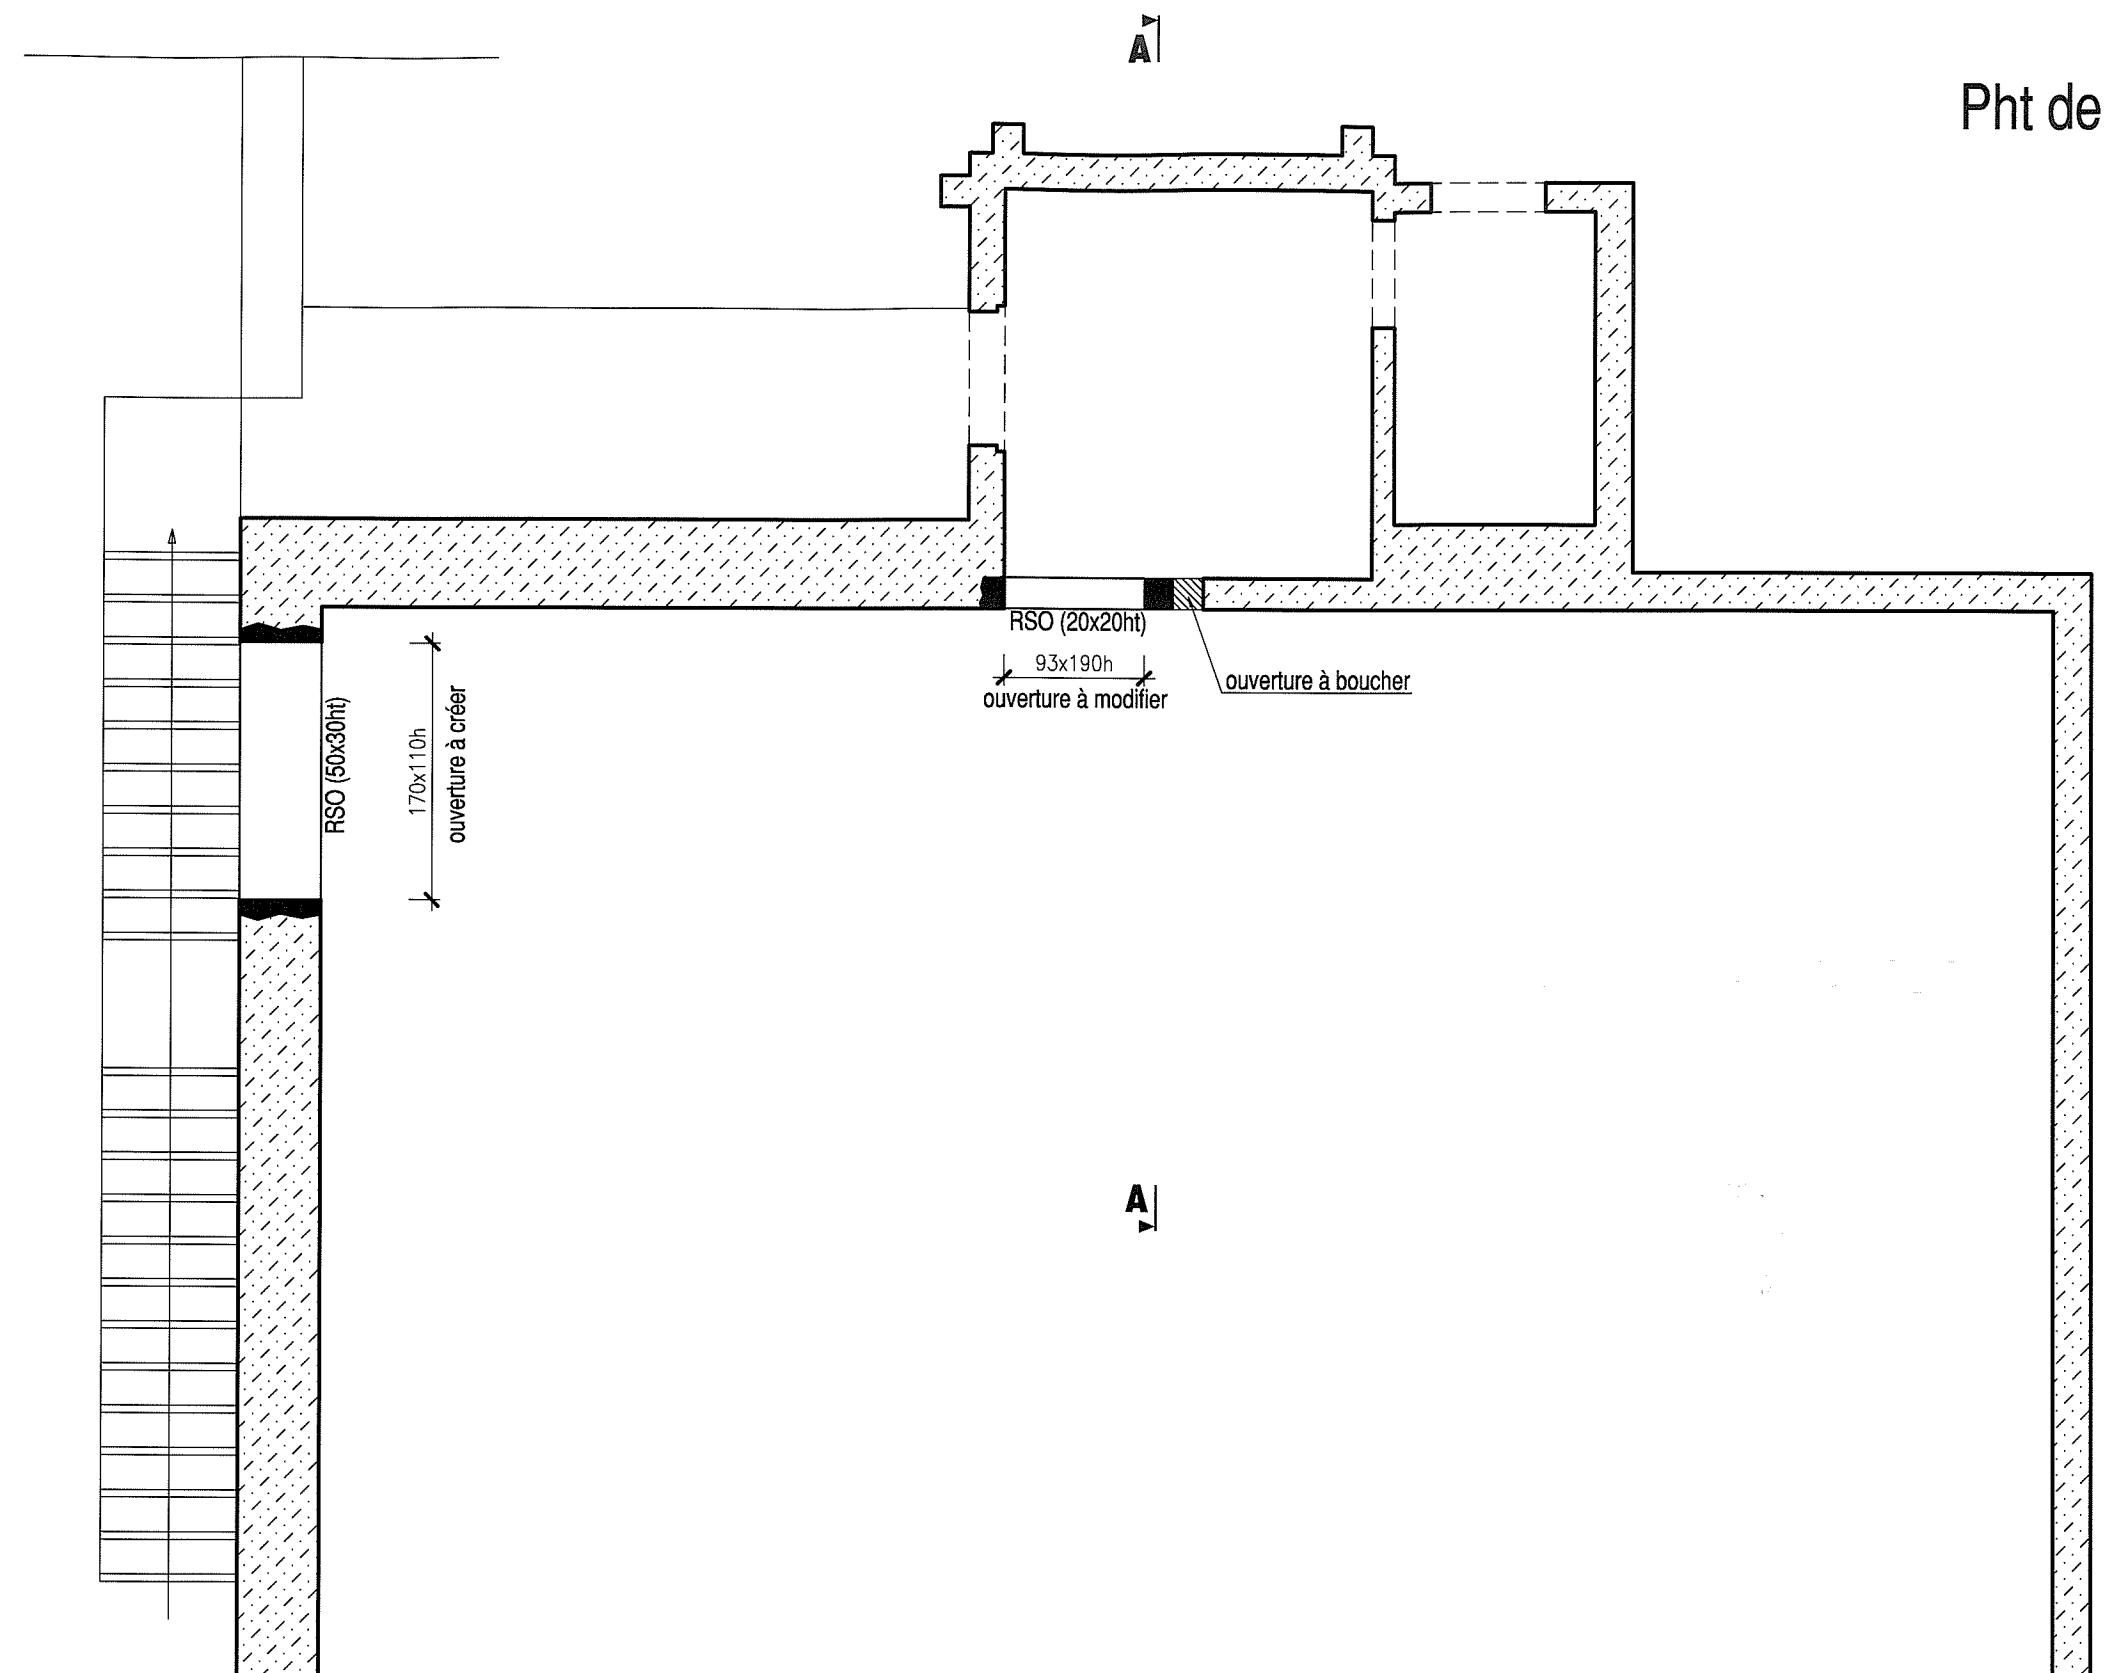

Coupe A-A

